



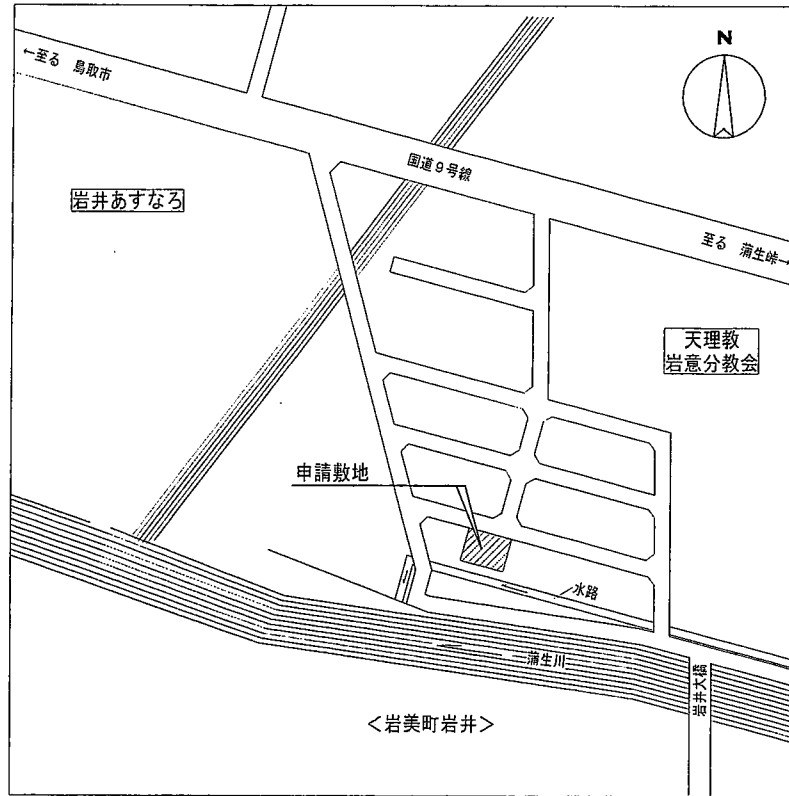

付近見取図

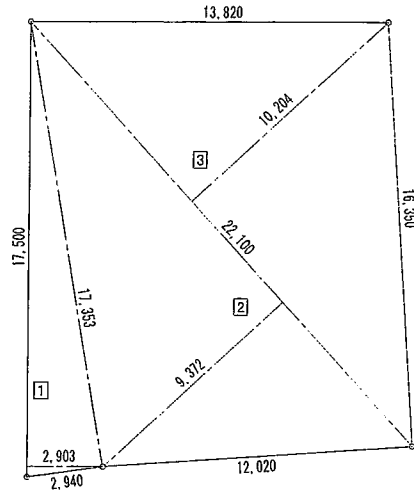


敷地求積図




敷地面積


①	17.516 × 2.907 = 50.919
②	22.108 × 9.378 = 207.329
③	22.108 × 10.218 = 225.900
合計	484.147
	483.4321 × 1/2 = 242.074

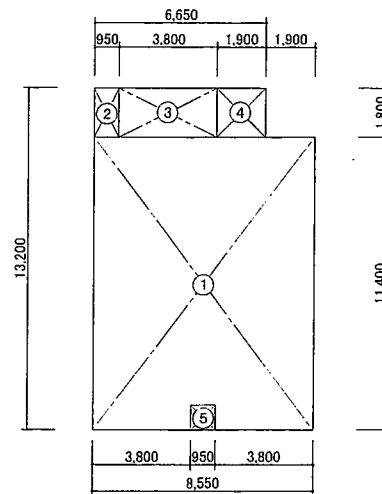

寄宿舎棟 1F

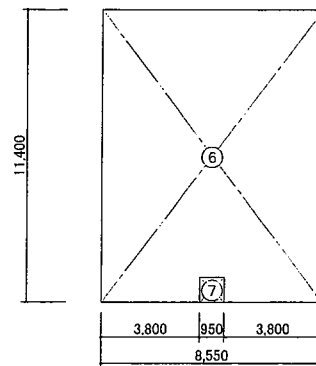

寄宿舎棟 2F

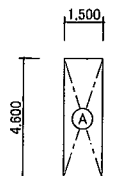


自転車庫

建築面積・床面積 6.90 m²



4,600 + 1,500 = 6,900

建築面積	109.44 m ²	1階床面積	103.41 m ²	2階床面積	96.57 m ²	延べ床面積	199.98 m ²
① 8,550 × 11,400 = 97,470		① 8,550 × 11,400 = 97,470		⑥ 8,550 × 11,400 = 97,470		① 8,550 × 11,400 = 97,470	
② 950 × 1,800 = 1,710		② 3,800 × 1,800 = 6,840		⑦ -950 × 950 = -0.903		② 3,800 × 1,800 = 6,840	
③ 3,800 × 1,800 = 6,840		⑤ -950 × 950 = -0.903		合計	96.568	③ 3,800 × 1,800 = 6,840	
④ 1,900 × 1,800 = 3,420		合計	103.408			④ 1,900 × 1,800 = 3,420	
合計	109,440					合計	109,440

TITLE	PLAN	SCALE	No.	CHECK	DRAW	DATE
岩井あすなろ寄宿舎新築工事	付近見取図 求積図 面積表	1/200	A-04 21	(有) 赤山建築設計事務所 1級建築士登録第220339号 赤山 渉		2025/3

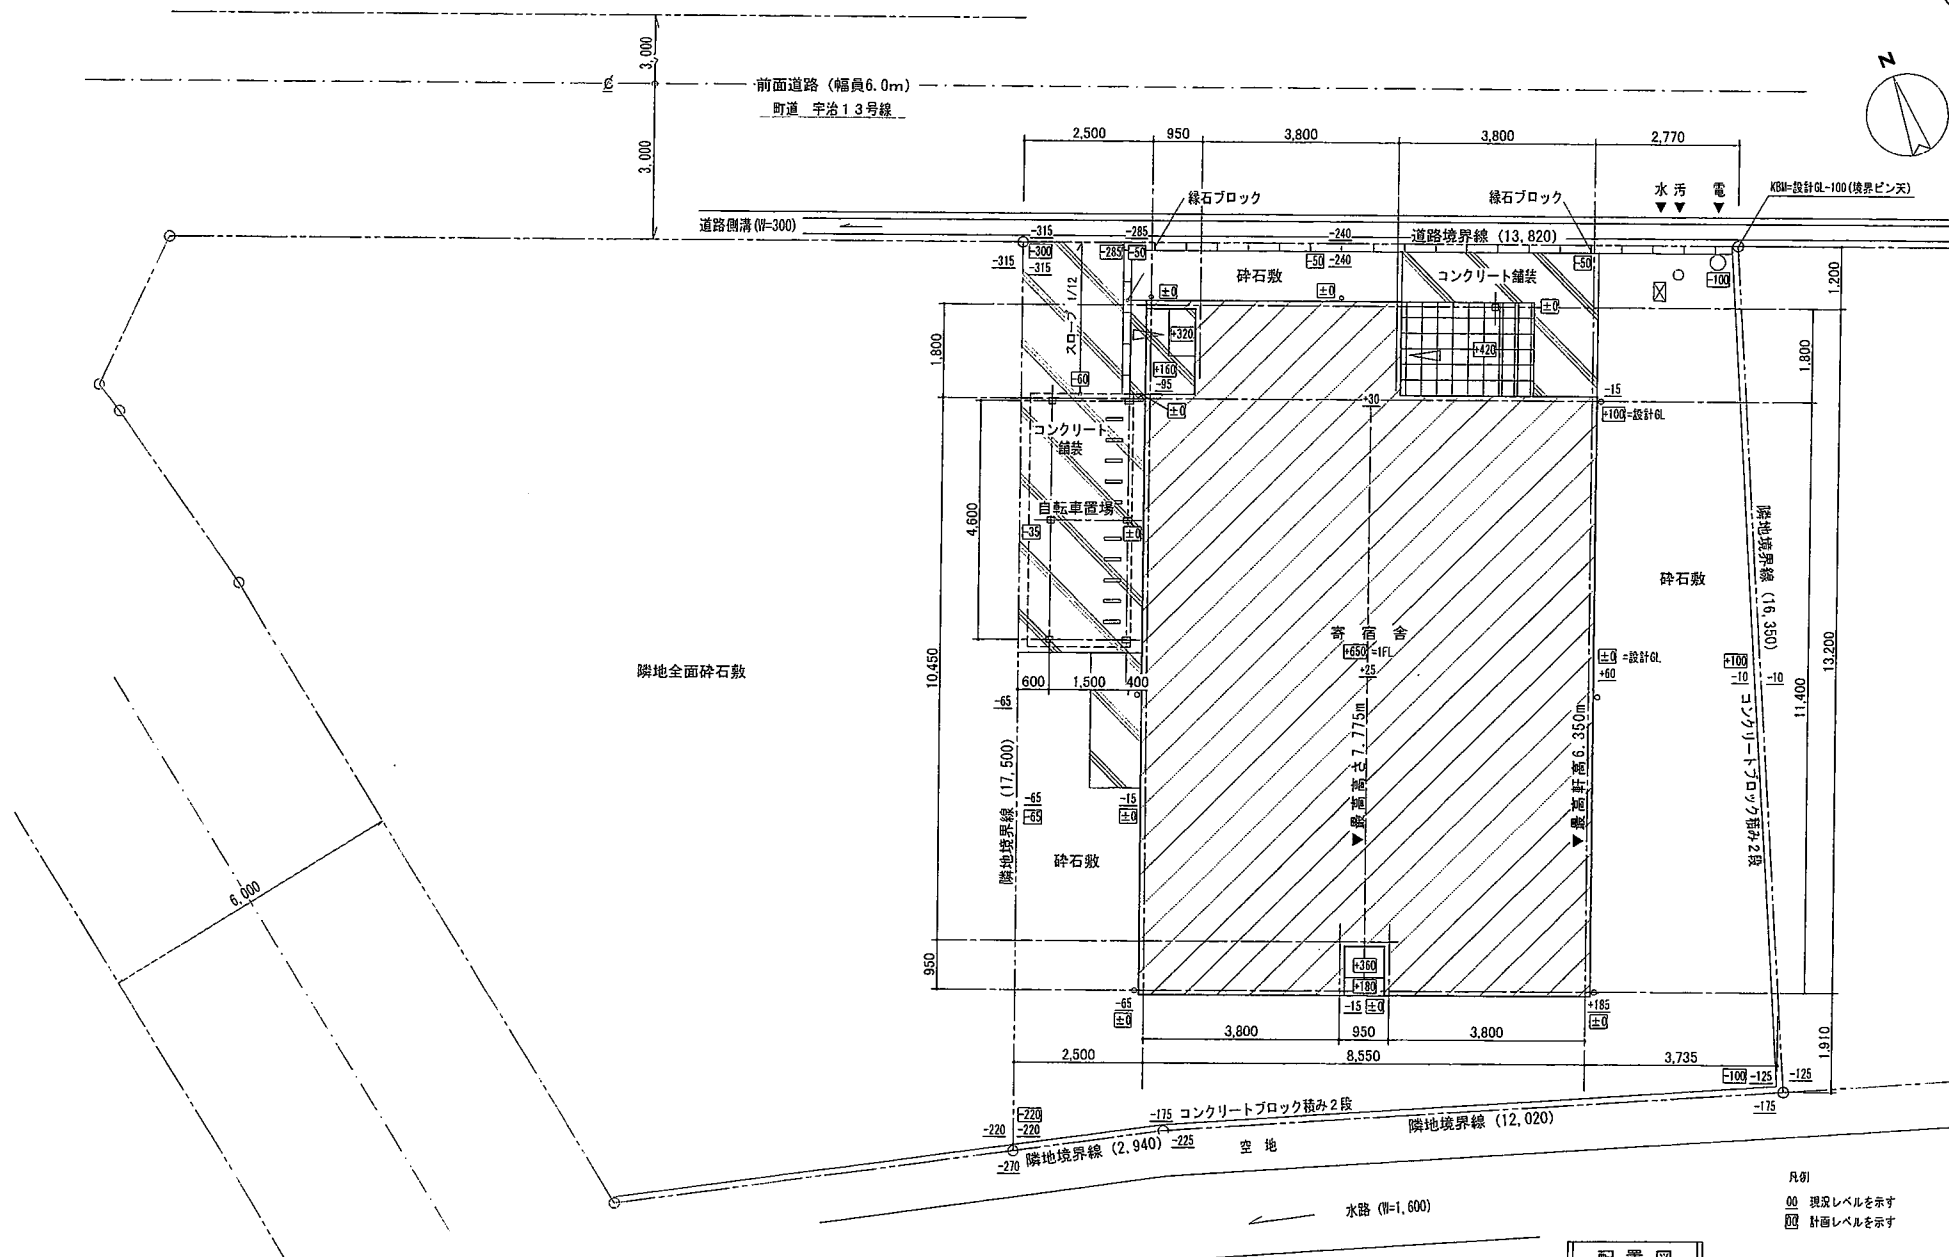

TITLE 岩井あすなろ寄宿舎新築工事	PLAN 配置図	SCALE 1/100	No. A-03 21	(有) 赤山建築設計事務所 1級建築士登録第220339号 赤山 渉	CHECK	DRAW	DATE 2025/3
------------------------	-------------	----------------	-------------------	--	-------	------	----------------



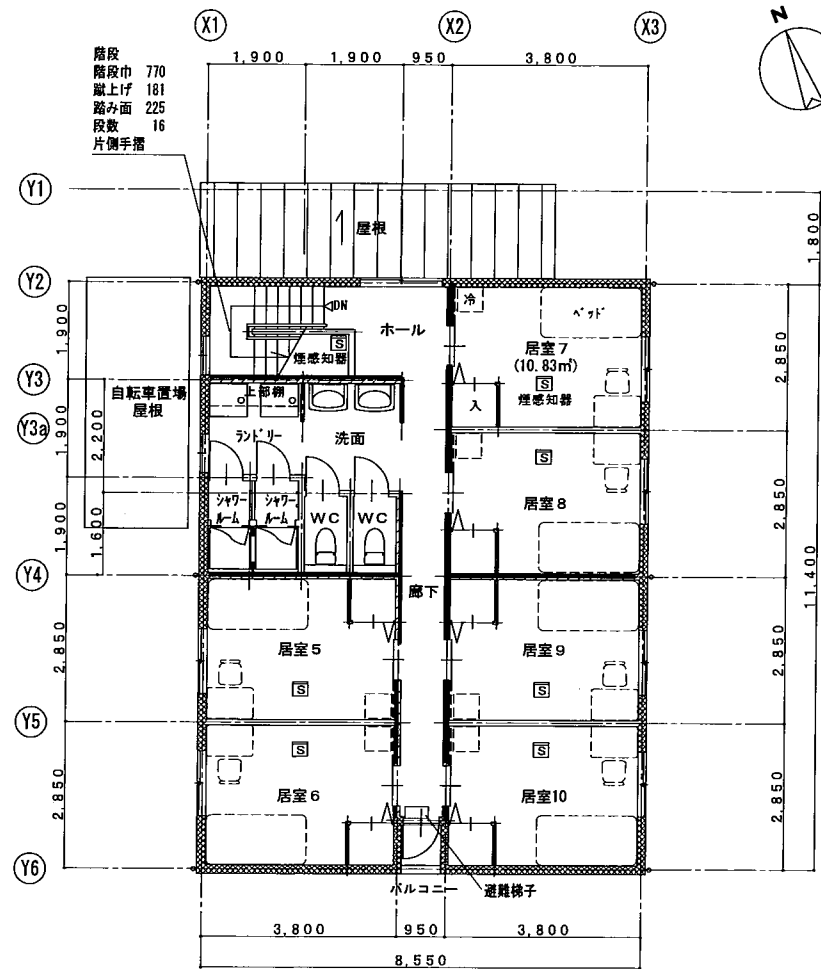
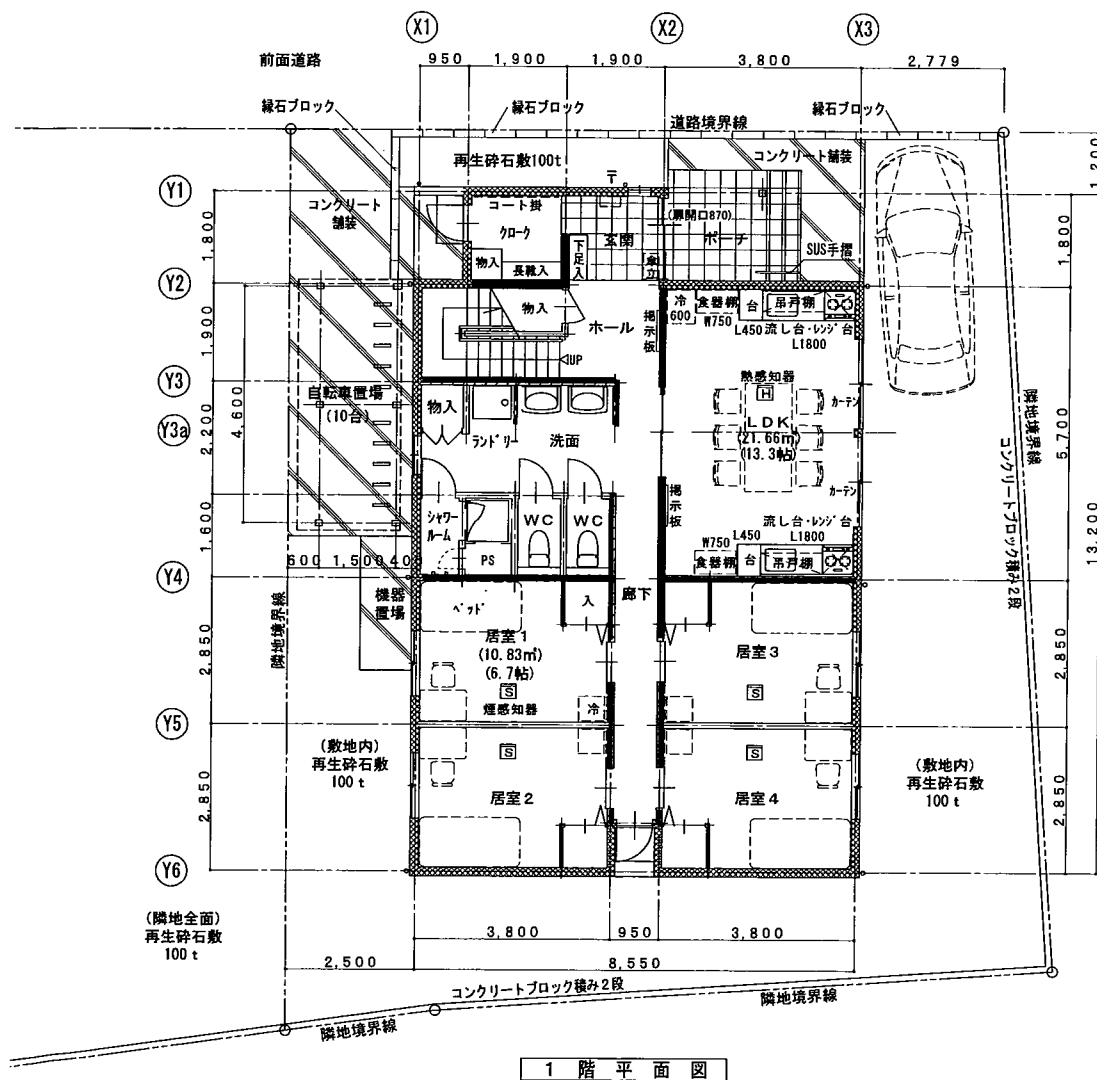


一別途工事一
 玄関：傘立
 LDK：イス・テーブル・食器棚・冷蔵庫
 ランドリー：洗濯機
 居室(全室)：カーテン・机・イス・ベッド

114条区画(防火上主要な間仕切り) PB12.5+9.5両面
 ※小屋裏、天井裏内の上部横材まで達すること
 外壁充填断熱 高性能09(14K) 90t

1階床面積：103.41m²
 2階床面積：96.57m²
 延べ床面積：199.98m² (60.5坪)

TITLE	PLAN	SCALE	No.	CHECK	DRAW	DATE
岩井あすなる寄宿舍新築工事	平面図	1/100	A-06/21	(有) 赤山建築設計事務所	1級建築士登録第220339号 赤山 渉	2025/3

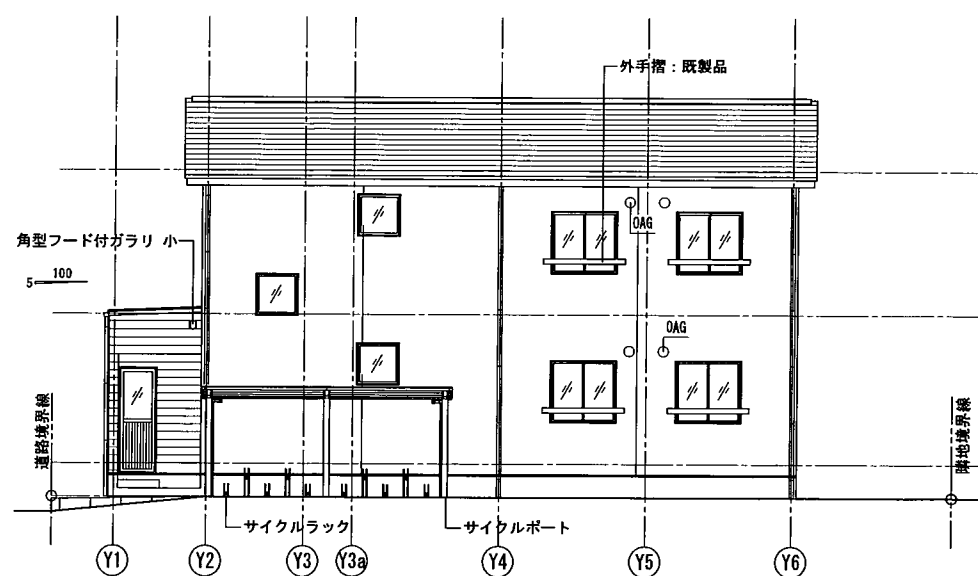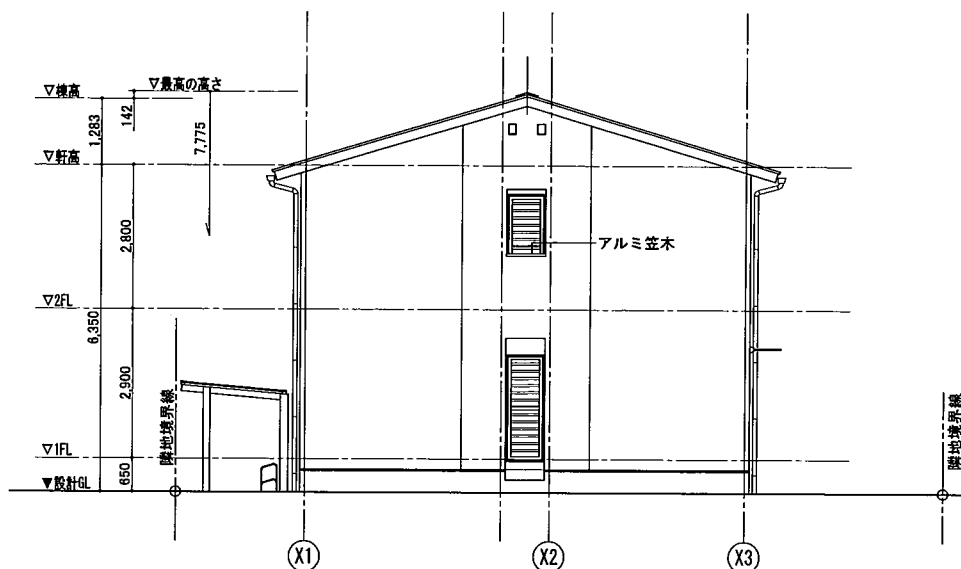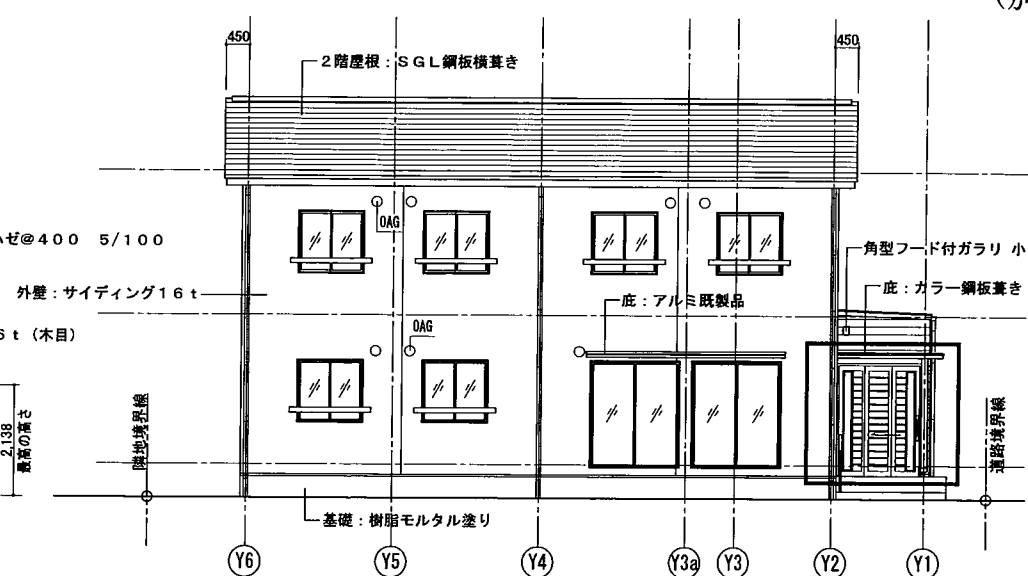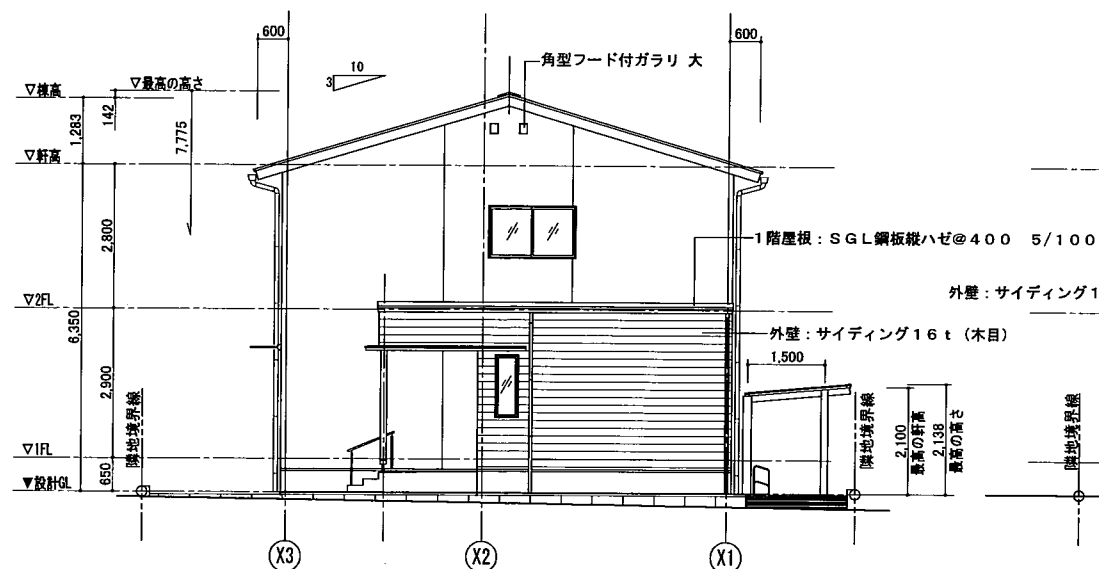

TITLE	PLAN	SCALE	No.	CHECK	DRAW	DATE
岩井あすなろ寄宿舍新築工事	立面図	1/100	A-07 21	(有) 赤山建築設計事務所 1級建築士登録第220339号 赤山 渉		2025/3